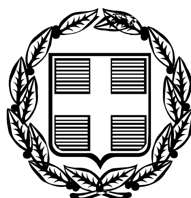


ΕΦΗΜΕΡΙΣ ΤΗΣ ΚΥΒΕΡΝΗΣΕΩΣ

ΤΗΣ ΕΛΛΗΝΙΚΗΣ ΔΗΜΟΚΡΑΤΙΑΣ

ΤΕΥΧΟΣ ΤΕΤΑΡΤΟ **Αρ. Φύλλου 161**

1 Μαρτίου 2006

ΠΕΡΙΕΧΟΜΕΝΑ

ΑΠΟΦΑΣΕΙΣ

ΑΠΟΦΑΣΕΙΣ

Αριθμ. 5437 (1)

Τροποποίηση του άρθρου 2 της υπ' αριθμ. 17495/18.4.2005 απόφασης του Υφυπουργού ΠΕΧΩΔΕ «Έγκριση μεταφοράς συντελεστή δόμησης και χορήγησης τίτλου δικαιώματος μεταφοράς συντελεστή δόμησης από βαρυνόμενο ακίνητο που βρίσκεται εντός του εγκεκριμένου ρυμοτομικού σχεδίου του Δήμου Αθηναίων (Ν. Αττικής)» στην οδό Αγκύρας αριθμ. 10Α, Ο.Τ. 77074 και στο οποίο υπάρχει κτίριο χαρακτηρισμένο ως διατηρητέο» (ΦΕΚ Δ΄ 510).

**Ο ΥΦΥΠΟΥΡΓΟΣ
ΠΕΡΙΒΑΛΛΟΝΤΟΣ, ΧΩΡΟΤΑΞΙΑΣ
ΚΑΙ ΔΗΜΟΣΙΩΝ ΕΡΓΩΝ**

Έχοντας υπόψη:

1) Το ν. 3044/2002 «Μεταφορά συντελεστή δόμησης και ρυθμίσεις άλλων θεμάτων αρμοδιότητας Υπουργείου Περιβάλλοντος Χωροταξίας και Δημοσίων Έργων» (ΦΕΚ Α΄ 197/27.8.2002) ως ισχύει.

2) Τις διατάξεις του άρθρου 90 του π.δ/τος 63/2005 «Κωδικοποίηση της νομοθεσίας για την Κυβέρνηση και τα Κυβερνητικά όργανα» (Α΄ 98).

3) Τη υπ' αριθμ. 4881/19.5.2004 απόφαση του Πρωθυπουργού και Υπουργού ΠΕΧΩΔΕ «Ανάθεση αρμοδιοτήτων του Υπουργού Περιβάλλοντος Χωροταξίας και Δημοσίων Έργων στους Υφυπουργούς Περιβάλλοντος Χωροταξίας και Δημοσίων Έργων» (ΦΕΚ Β΄754).

4) Τη υπ' αριθμ. οικ. 8387/19.2.2004 κοινή υπουργική απόφαση Υπουργών Δικαιοσύνης και Περιβάλλοντος, Χωροταξίας και Δημοσίων Έργων «Διαδικασία έγκρισης χορήγησης τίτλου δικαιώματος Μεταφοράς Συντελεστή Δόμησης» (ΦΕΚ Δ΄162), και ειδικότερα τα άρθρα 1 παρ. 3 και 4 παρ. 2 αυτής.

5) Τη υπ' αριθμ. 17495/18.4.2005 απόφασης του Υφυπουργού ΠΕΧΩΔΕ «Έγκριση μεταφοράς συντελεστή δόμησης και χορήγηση τίτλου δικαιώματος μεταφοράς συντελεστή δόμησης από βαρυνόμενο ακίνητο που βρίσκεται εντός του εγκεκριμένου ρυμοτομικού σχεδίου του Δήμου Αθηναίων (Ν. Αττικής) στην οδό Αγκύρας αριθμ. 10Α, Ο.Τ. 77074 και στο οποίο υπάρχει κτίριο χαρακτηρισμένο ως διατηρητέο», η οποία δημοσιεύτηκε στο ΦΕΚ Δ΄ 510/13.5.2005 και σε εκτέλεση της οποίας δεν εκδόθηκε ονομαστικός τίτλος δικαιώματος Μεταφοράς Συντελεστή Δόμησης

6) Την υπ' αριθμ. 50657/5.12.2005 αίτηση της Μαρίας Ποταμίτη μοναδικής δικαιούχου της μεταφοράς συντελεστή δόμησης, με την οποία προσκομίστηκαν τα απαιτούμενα στοιχεία και ζητείται η τροποποίηση της υπ' αριθμ. 17495/18.4.2005 υπουργικής απόφασης έγκρισης μεταφοράς συντελεστή δόμησης (ΦΕΚ Δ΄510), λόγω μεταβολής των προσώπων των δικαιουμένων τη Μ.Σ.Δ, σύμφωνα με τα οριζόμενα στο άρθρο 4 παρ. 2 της κοινής υπουργικής απόφασης του εδαφίου 4 του προοιμίου.

7) Την από 7.11.2005 συμπληρωματική έκθεση ελέγχου τίτλων κυριότητας για το βαρυνόμενο ακίνητο της Δικηγόρου Αθηνών Ελένης Δημ. Μιχαλάκη -Δρακούλη και τα απαραίτητα πιστοποιητικά από τα οποία προκύπτει μεταβολή στα πρόσωπα που δικαιούνται τη Μεταφορά Συντελεστή Δόμησης, δεδομένου ότι από της έκδοσης της σχετικής Υπουργικής απόφασης έγκρισης Μεταφοράς Συντελεστή Δόμησης (ΦΕΚ 510 Δ΄) και πριν τη χορήγηση ονομαστικών τίτλων δικαιώματος Μεταφοράς Συντελεστή Δόμησης, απεβίωσε ή, εκ των δικαιούχων,

Βασιλική χήρα Αλοϊσιου Ποταμίτη, το γένος Χρήστου και Πηνελόπης Λύρου.

8) Την υπ' αριθμ. 76/3.3.2005 γνωμοδότηση του Κ.Σ.Χ.Ο.Π, σύμφωνα με την οποία σε περίπτωση τροποποίησης υπουργικής απόφασης έγκρισης μεταφοράς συντελεστή δόμησης ως προς τους δικαιούχους «Οι όποιες μεταβολές στο ιδιοκτησιακό καθεστώς δεν εμπίπτουν στις αρμοδιότητες του Κ.Σ.Χ.Ο.Π και ως εκ τούτου δεν απαιτείται άλλη γνωμοδότηση».

9) Την υπ' αριθμ. 7621/25.10.2004 δήλωση αποδοχής κληρονομιάς από τη Μαρία θυγατέρα Αλοϊσιου και Βασιλικής Ποταμίτη συζ. Κων/νου Κωσταντούρου ενώπιον της συμ/φου Αθηνών Μαρίας Μιλτ. Κλωνάρη-Χατζησταύρου, αποφασίζουμε:

Άρθρο μόνο

1. Τροποποιείται το άρθρο 2 της υπ' αριθμ. 17495/18.4.2005 απόφασης του Υφυπουργού ΠΕΧΩΔΕ «Έγκριση μεταφοράς συντελεστή δόμησης και χορήγηση τίτλου δικαιώματος μεταφοράς συντελεστή δόμησης από βαρυνόμενο ακίνητο που βρίσκεται εντός του εγκεκριμένου ρυμοτομικού σχεδίου του Δήμου Αθηναίων (Ν. Αττικής) στην οδό Αγκύρας αριθμ. 10Α Ο.Τ. 77074 και στο οποίο υπάρχει κτίριο χαρακτηρισμένο ως διατηρητέο» (ΦΕΚ Δ΄510), ως ακολούθως:

«Εγκρίνεται η χορήγηση τίτλου δικαιώματος μεταφοράς συντελεστή δόμησης από το βαρυνόμενο ακίνητο του άρθρου 1 στο όνομα της μοναδικής δικαιούχου της Μεταφοράς Συντελεστή Δόμησης που είναι η Μαρία Ποταμίτη του Αλοϊσιου και της Βασιλικής σύζυγος Κων/νου Κωσταντούρου για δομήσιμη επιφάνεια 378,78 τ.μ. από ορόφους».

2. Η ισχύς της παρούσας απόφασης αρχίζει από τη δημοσίευσή της στην Εφημερίδα της Κυβερνήσεως.

Η απόφαση αυτή να δημοσιευθεί στην Εφημερίδα της Κυβερνήσεως.

Αθήνα, 2 Φεβρουαρίου 2006

Ο ΥΦΥΠΟΥΡΓΟΣ

ΣΤΑΥΡΟΣ ΕΛ. ΚΑΛΟΓΙΑΝΝΗΣ

Αριθμ. 93 (2)

Καθορισμός για πρώτη φορά των ορίων Αιγιαλού - Παραλίας Βόρεια από την θέση «Αρτολίθια» του Δήμου Ζαλόγγου Νομού Πρέβεζας.

Ο ΓΕΝΙΚΟΣ ΓΡΑΜΜΑΤΕΑΣ ΠΕΡΙΦΕΡΕΙΑΣ ΗΠΕΙΡΟΥ

Έχοντας υπόψη:

1. Τις διατάξεις των άρθρων 3, 4, 5 και 6 του ν. 2971/2001 (ΦΕΚ 285 τ.Α΄/ 19.12.2001) «Περί αιγιαλού και παραλίας».

2. Τις διατάξεις του άρθρου 1 του ν.δ. 439/1970 «περί συμπληρώσεως των διατάξεων περί αιγιαλού».

3. Τις διατάξεις του άρθρου 5 του ν. 3200/1955 «περί διοικητικής αποκεντρώσεως» όπως αυτές τροποποιήθηκαν και ισχύουν σήμερα.

4. Τις διατάξεις του άρθρου 19 παραγρ. 5 ν. 2344/1995, του άρθρου 52 παρ. 6 ν. 2218/1994, του άρθρου 4 παρ. 7 του ν. 2240/1994, δυνάμει των οποίων αρμοδιότητες του Υπουργείου Οικονομικών που είχαν μεταβιβασθεί στους Νομάρχες, ανήκουν στον Περιφερειακό Δ/ντή, σε συνδυασμό με αυτές του άρθρου 14 παρ. 2 του ν. 2399/1996 με τις οποίες προβλέπεται η κατάργηση των θέσεων των Περιφερειακών Δ/ντών, οι αρμοδιότητες πλέον του οποίου περιήλθαν στο Γενικό Γραμματέα της Περιφερείας και ασκούνται από τον Αναπληρωτή Περιφερειακό Διευθυντή.

5. Τις διατάξεις του τέταρτου εδαφίου της παρ. 2 του άρθρου 1 και της παρ.6 του ίδιου άρθρου του ν. 2503/1997 «Διοίκηση, Οργάνωση, Στελέχωση της Περιφέρειας, ρύθμιση θεμάτων για την Τοπική Αυτοδιοίκηση και άλλες διατάξεις» (ΦΕΚ 107/Α), σύμφωνα με τις οποίες οι Περιφερειακές Υπηρεσίες του Υπουργείου Οικονομικών, που συγκροτούσαν την Περιφερειακή Διοίκηση του Νομού ή Νομαρχίας, δεν υπήχθησαν στην ενιαία οργανική μονάδα της Περιφέρειας, ούτε καταργήθηκαν, αλλά αποτελούν από 1.9.1997 Υπηρεσίες του Υπουργείου Οικονομικών.

6. Το υπ' αριθμ. 28979/31.7.1997 έγγραφο της Δ/νσης Διοίκησης του Υπ. Εσωτερικών Δημ. Διοίκησης και Αποκέντρωσης, σύμφωνα με το οποίο οι αρμοδιότητες του Γενικού Γραμματέα της Περιφέρειας σε θέματα Υπηρεσιών του Υπουργείου Οικονομικών, μεταφέρονται από 1.9.1997 στον Υπουργό Οικονομικών.

7. Την υπ' αριθμ. 37930/ΔΙΟΕ1264/14.10.2005 (ΦΕΚ Β΄1432) κοινή απόφαση του Πρωθυπουργού και του Υπουργού Οικονομίας και Οικονομικών για τον καθορισμό αρμοδιοτήτων των Υφυπουργών Οικονομίας και Οικονομικών.

8. Τις διατάξεις τις παρ. 21 του άρθρου 46 του ν. 3220/2004 (ΦΕΚ 15/τ.Α΄/28.1.2004) «Μεταβίβαση αρμοδιοτήτων του Υπουργού Οικονομίας και Οικονομικών στο Γενικό Γραμματέα της Περιφέρειας».

9. Την υπ' αριθμ. 1030067/296/Α0006/7.4.2004 έγγραφο της Διεύθυνσης Οργάνωσης της Γενικής Διεύθυνσης Διοικητικής Υποστήριξης του Υπουργείου Οικονομίας και Οικονομικών «Διευκρινίσεις για τις αρμοδιότητες των Υφυπουργών Οικονομίας και Οικονομικών που περιέχονται από 10.4.2004 στους Γενικούς Γραμματείς Περιφερειών».

10. Την από 25.4.2005 έκθεση της Επιτροπής καθορισμού των ορίων αιγιαλού παραλίας και παλαιού αιγιαλού Βόρεια από την θέση «Αρτολίθια» του Δήμου Ζαλόγγου Νομού Πρέβεζας και το από Απρίλιο του 2005 τοπογραφικό διάγραμμα, κλίμακας 1:500 το οποίο έχει συνταχθεί από την Πολιτικό Μηχανικό Δεδέ Βασιλείου σε μία (1) πινακίδα που ελέγχθηκε και θεωρήθηκε για την ακρίβεια της αποτύπωσης στις 18.4.2005 από τον Αγρ. Τοπογράφο Μηχανικό της Κτηματικής Υπηρεσίας Ν. Πρέβεζας Κύρλα Παντελεήμων.

11. Το υπ' αριθμ. Σχ. 10183/Φ.544.5/1318/05/29.11.2005 έγγραφο του Γενικού Επιτελείου Ναυτικού, αποφασίζουμε:

Επικυρώνουμε την από 25.4.2005 έκθεση της κατά το άρθρο 3 του ν. 2971/2001 αρμόδια Επιτροπή περί χάραξης των ορίων Αιγιαλού - Παραλίας και Παλαιού Αιγιαλού από την θέση «Αρτολίθια» του Δήμου Ζαλόγγου Νομού Πρέβεζας καθώς επίσης και το από Απρίλιο του 2005 τοπογραφικό διάγραμμα κλίμακας 1:500, το οποίο έχει συνταχθεί από την Πολιτικό Δεδέ Βασίλειου σε μία (1) πινακίδα, ελέγχθηκε και θεωρήθηκε ως προς την ακρίβεια της αποτύπωσης στις 18.4.2005 από τον Αγρ. Τοπογράφο Μηχανικό της Κτηματικής Υπηρεσίας Ν.Πρεβέζας Παντελεήμων Κύρλα.

Στο τοπογραφικό αυτό διάγραμμα καθορίσθηκε

α) η οριογραμμή του αιγιαλού με κόκκινη συνεχή πολυγωνική γραμμή με στοιχεία ΚΟΞΚ12, Α13, Α14, Α15, Α16, Α17, Α18 και Α19.

β) η οριογραμμή παραλίας με συνεχή κίτρινη πολυγωνική γραμμή με στοιχεία Κ΄ΟΞΚ΄12, Π13, Π14, Π15, Π16, Π17, Π18 και Π19.

Η ζώνη παραλίας έχει πλάτος 10 μέτρων διότι δεν εξυπηρετούνται οι σκοποί του άρθρου 1 παρ. 2 ν. 2971/2001.

γ) Αποφαίνεται ότι δεν υπάρχει παλαιός αιγιαλός.

δ) Δεν υπάρχουν κτίσματα εντός του Αιγιαλού.

Η απόφαση αυτή, μαζί με την έκθεση της Επιτροπής και το τοπογραφικό διάγραμμα να δημοσιευθούν στην Εφημερίδα της Κυβερνήσεως.

Ιωάννινα, 18 Ιανουαρίου 2006

Ο Γενικός Γραμματέας Περιφέρειας
ΔΗΜΗΤΡΙΟΣ ΠΑΝΟΖΑΧΟΣ

ΕΚΘΕΣΗ ΤΗΣ ΕΠΙΤΡΟΠΗΣ ΚΑΘΟΡΙΣΜΟΥ ΟΡΙΩΝ ΑΙΓΙΑΛΟΥ ΚΑΙ ΠΑΡΑΛΙΑΣ ΚΑΙ ΠΑΛΑΙΟΥ ΑΙΓΙΑΛΟΥ
(άρθρο 3 ν. 2971/2001)

Για τον καθορισμό των ορίων Αιγιαλού - Παραλίας στην παράκτια περιοχή του Δ.Δ. Ριζών του Δ. Ζαλόγγου Ν. Πρέβεζας και συγκεκριμένα Βόρεια από την θέση «Αρτολίθια».

Στην Πρέβεζα σήμερα Τρίτη 25 Απριλίου 2005 η Επιτροπή καθορισμού Αιγιαλού, Παραλίας και Παλαιού Αιγιαλού που αποτελείται από τους:

1) Μαργέλη Γαβριήλ, Εφοριακό ΔΕ/Α, Προϊστάμενο Κτηματικής Υπηρεσίας Ν. Πρέβεζας, ως Πρόεδρο.

2) Κύρλα Παντελεήμωνα, Αγρονόμο Τοπογράφο Μηχ. υπ/λο Κτηματικής Υπηρεσίας Ν. Πρέβεζας, ως μέλος.

3) Παναγιώτη Λαζόπουλο, Υποπλοίαρχο, Υπολιμενάρχη Λιμεναρχείου Πρέβεζας, ως μέλος.

4) Στεργίου Θανάση, Πολιτικό Μηχανικό, Αναπληρωτή της Δ/ντριας Πολεοδομίας της Νομαρχιακής Αυτ/σης Ν. Πρέβεζας, ως μέλος.

5) Κωνσταντίνο Κωνσταντή, Χημ. Μηχ., Αναπληρωτή της Δ/ντριας Χωροταξίας και Περιβάλλοντος Ηπείρου, ως μέλος και γραμματέα την Κανάγια Χαρίκλεια ΔΕ/Α Εφοριακών, υπάλληλο της Κτηματικής Υπηρεσίας

Ν. Πρέβεζας, σύμφωνα με το άρθρο 3 του ν. 2971/2001 (ΦΕΚ 285/τ.Α΄/19.12.2001) «Αιγιαλός Παραλία και άλλες διατάξεις» που συγκροτήθηκε με την υπ' αριθμ. 1155/7.10.2004 απόφαση του Γενικού Γραμματέα Περιφέρειας Ηπείρου, αφού συγκλήθηκε με εγγραφή πρόσκληση του Προέδρου της και μετέβη επί τόπου στην προαναφερόμενη περιοχή αυθημερόν.

Αφού έλαβε υπόψη:

1. Την από 2.3.2005 αίτηση του Παπαδόπουλου Ελευθέριου με την οποία ζητείται ο καθορισμός του Αιγιαλού και της Παραλίας στην προαναφερθείσα περιοχή.

2. Το από Απρίλιο του 2005 τοπογραφικό διάγραμμα του Δεδέ Βασίλειου Πολιτικού Μηχανικού σε μία (1) πινακίδα, σε κλίμακα 1:500 που ελέγχθηκε για την ακρίβεια της αποτύπωσης και θεωρήθηκε την 18.4.2005 από τον Παντελεήμωνα Κύρλα Αγρονόμο Τοπογράφο Μηχανικό υπάλληλο της Κτηματικής Υπηρεσίας του Ν. Πρέβεζας.

3. Τα στοιχεία καθορισμού Αιγιαλού και Παραλίας όπως ορίζονται λεπτομερώς στο άρθρ. 9 του ν. 2971/2001 (ΦΕΚ 285/τ.Α΄/19.12.2001) «Αιγιαλός, Παραλία και άλλες διατάξεις» ήτοι:

α) Την γεωμορφολογία του εδάφους, πρόκειται για χαμηλή ακτή με μικρή βλάστηση στους πρόποδες λόφων.

β) Ότι στο συγκεκριμένο χώρο δεν υπάρχουν παράκτιοι φυσικοί πόροι.

γ) Η ακτή επηρεάζεται από Νότιους, Νοτιοδυτικούς, Δυτικούς και Βορειοδυτικούς ανέμους εντάσεως έως και 8 μπωφόρ.

δ) Η μορφολογία του πυθμένα είναι βραχώδεις και βαθιά διότι πρόκειται για το Ιόνιο Πέλαγος.

ε) Το ανάπτυγμα του κυματισμού είναι μεγάλο με το ύψος των κυμάτων να φτάνει τους χειμερινούς μήνες τα (3) τρία μέτρα.

στ) Την μη ύπαρξη τεχνικών έργων.

ζ) Την μη ύπαρξη συγκεκριμένων χωροταξικών κατευθύνσεων, ούτε χρήσεων γης, που επηρεάζουν την παράκτια ζώνη.

η) Ότι δεν υπάρχει γνωστός αρχαιολογικός χώρος.

θ) Ότι η περιοχή δεν έχει προκυρηχθεί προς κτηματογράφιση από την «Κτηματολόγιο Α.Ε.».

ι) Ότι στην περιοχή υπάρχει διανομή αγροκτήματος του Υπουργείου Γεωργίας.

Καθορίζει:

Επί του παραπάνω τοπογραφικού διαγράμματος:

1. Την οριογραμμή του Αιγιαλού με συνεχή κόκκινη πολυγωνική γραμμή ΚΟΞΚ12, Α13, Α14, Α15, Α16, Α17, Α18 έως και Α19 της οποίας οι κορυφές εξασφαλίζονται με ορθογώνιες συντεταγμένες εξαρτημένες από το Κρατικό Τριγωνομετρικό Δίκτυο (ΗΑΤΤ) και αναγράφονται στο τοπογραφικό διάγραμμα.

2. Την οριογραμμή της Παραλίας με συνεχή κίτρινη πολυγωνική γραμμή Κ΄ΟΞΚ΄12, Π13, Π14, Π15, Π16, Π17, Π18 έως και Π19 και σε σταθερή παράλληλη απόσταση 10 μέτρων από την οριογραμμή του Αιγιαλού, ιδιοκτησίας Ελληνικού Δημοσίου, επειδή δεν εξυπηρετούνται οι σκοποί που αναφέρονται στο άρθρ. 1 του ν. 2971/2001 (ΦΕΚ 285/τ.Α΄/19.12.2001) Αιγιαλός, παραλία και άλλες διατάξεις, της οποίας οι κορυφές εξασφαλίζονται με ορθογώνιες συντεταγμένες εξαρτημένες από το Κρατικό Τριγωνομετρικό Δίκτυο (ΗΑΤΤ) και αναγράφονται στο τοπογραφικό διάγραμμα.

3. Βόρεια της περιοχής υπάρχει καθορισμένος Αιγιαλός και Παραλία σύμφωνα με την υπ' αριθμ. 1090677/8197/Β0010/12.12.2003 απόφαση του Υφυπουργού Οικονομίας και Οικονομικών (ΦΕΚ 1445/31.12.2003) με σημεία προσαρμογής στην γραμμή Αιγιαλού και στην γραμμή Παραλίας τα σημεία ΚΟΞΚ12 και Κ΄ΟΞΚ΄12 αντίστοιχα. Επίσης διορθώνονται επί του τοπογραφικού δια/ράμματος της προαναφερόμενη απόφαση οι συντεταγμένες ως προς τα Χ με ΔΧ=14,47μ. και ως προς τα Υ με ΔΥ=-2,63μ. λόγω σφάλματος στην εξάρτησης χωρίς να αλλοιώνεται η υπάρχουσα γραμμή του Αιγιαλού και Παραλίας.

3. Δεν υπάρχει Παλαιός Αιγιαλός.

4. Επί του Αιγιαλού η Επιτροπή δεν διαπίστωσε την ύπαρξη κτισμάτων ή άλλων κατασκευών.


Η Επιτροπή αφού γνωμοδότησε ομόφωνα για το παραπάνω θέμα υπογράφει την έκθεση όπως ακολουθεί:


Η Επιτροπή


Ο Πρόεδρος
ΓΑΒΡΙΗΛ Ζ. ΜΑΡΓΕΛΗΣ

Τα Μέλη

ΠΑΝΤΕΛΗΣ ΚΥΡΛΑΣ
ΠΑΝΑΓΙΩΤΗΣ Ν. ΛΑΖΟΠΟΥΛΟΣ
ΑΘΑΝΑΣΙΟΣ ΑΓΓ. ΣΤΕΡΓΙΟΥ
ΚΩΝ/ΝΟΣ ΚΩΝΣΤΑΝΤΗΣ

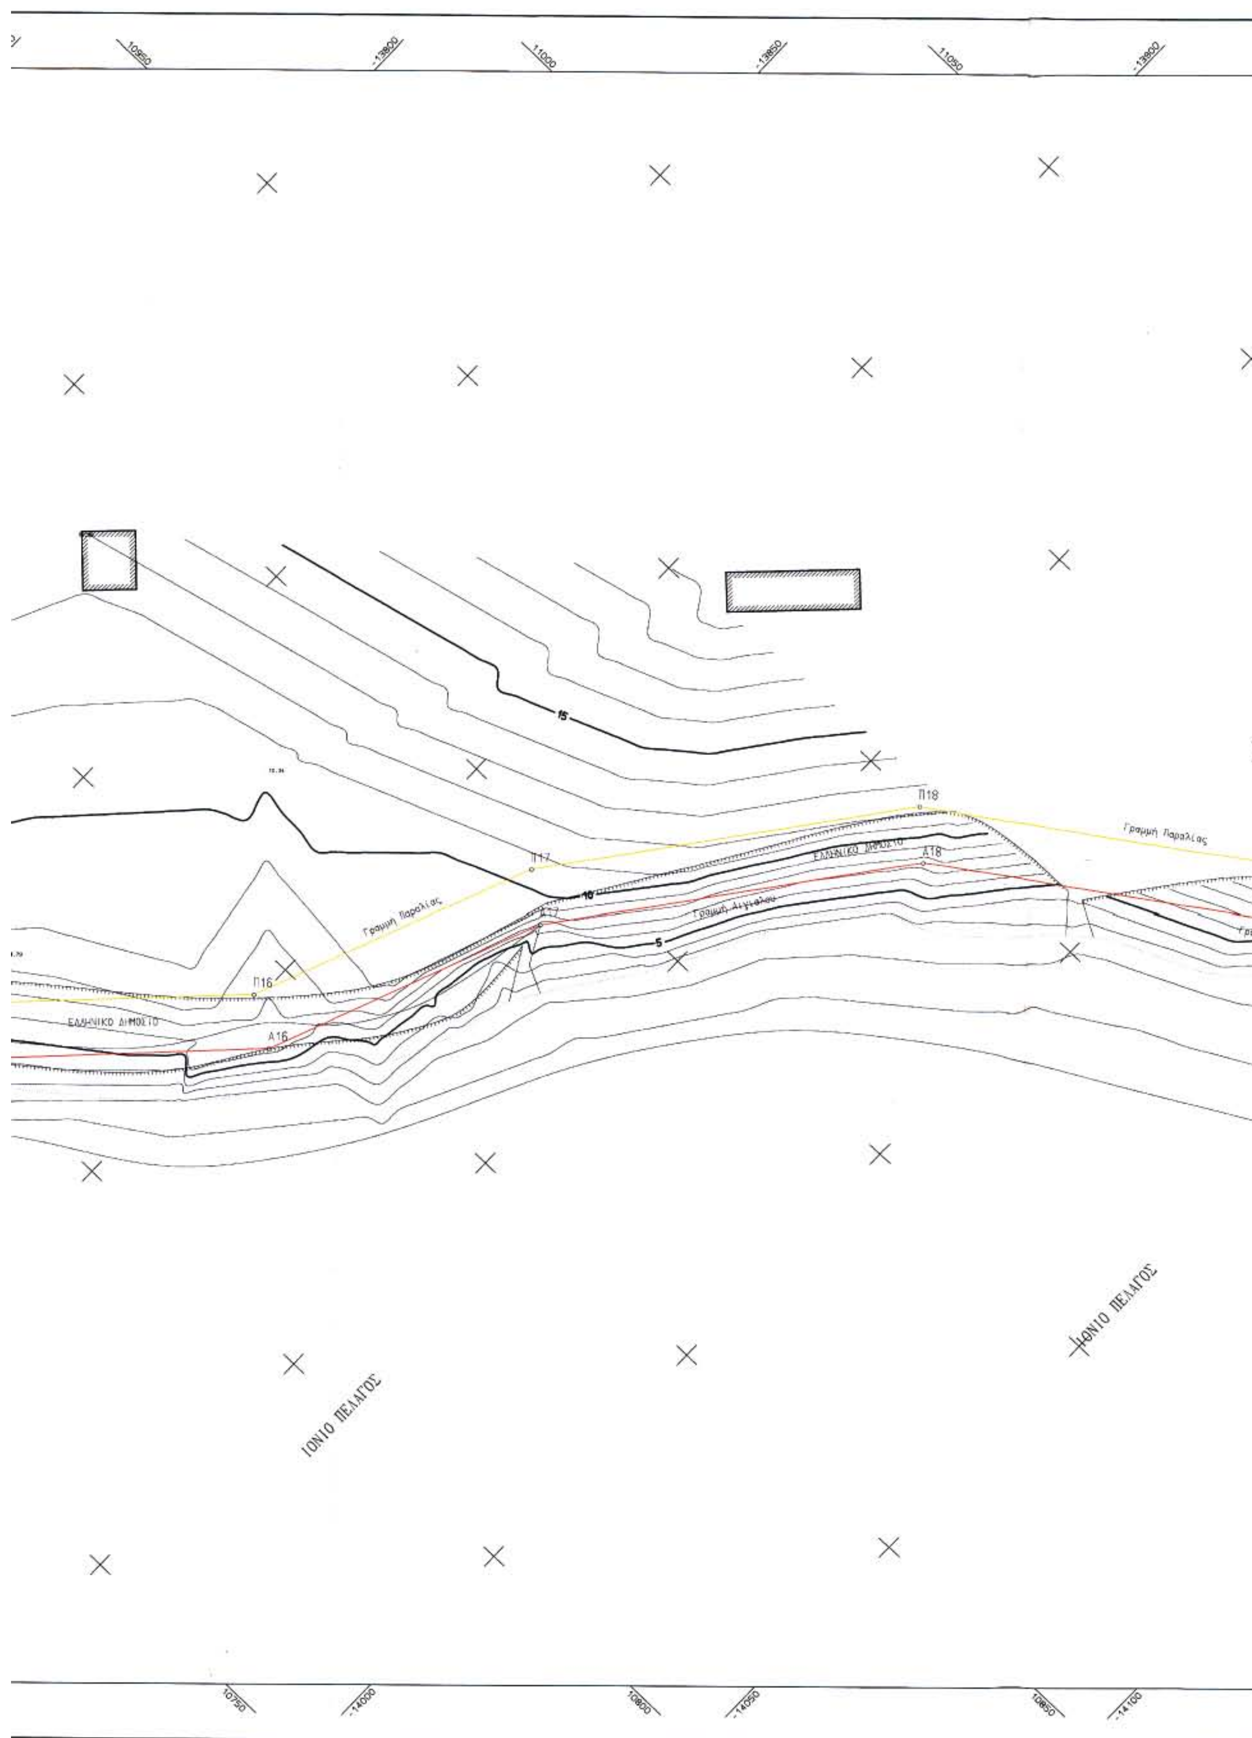
10950
-13800
11000
-13850
11050
-13900
15
10
5
Π16
Π17
Π18
Α16
Α17
Α18
Γραμμή Παραλίας
Γραμμή Αιγιαλού
ΕΛΛΗΝΙΚΟ ΔΗΜΟΣΙΟ
ΙΟΝΙΟ ΠΕΛΑΓΟΣ
ΙΟΝΙΟ ΠΕΛΑΓΟΣ
10750
-14000
10800
-14050
10850
-14100

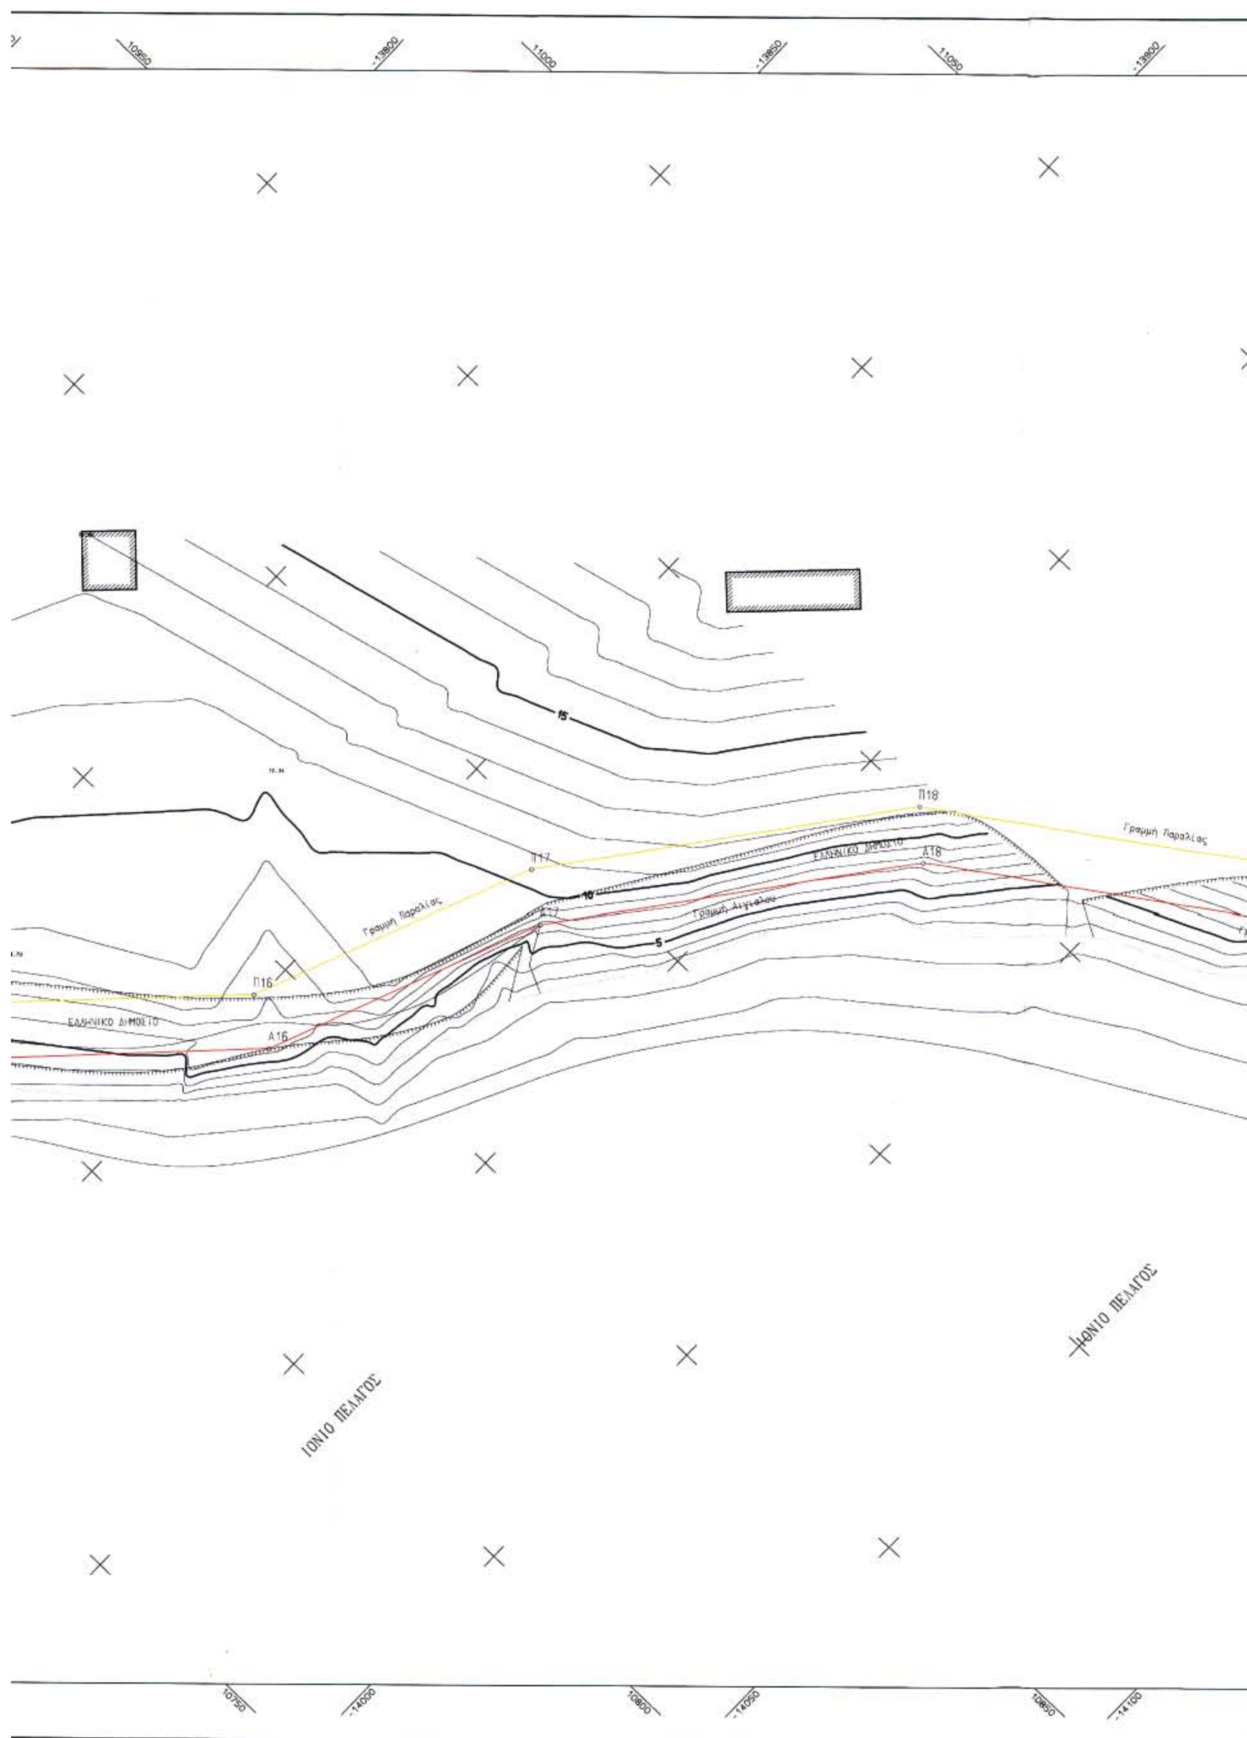

10950
-13800
11000
-13850
11050
-13900
Π18
Γραμμή Παραλίας
ΕΛΛΗΝΙΚΟ ΔΗΜΟΣΙΟ
Α18
Π17
15
10
5
Γραμμή Αιγιαλού
Π16
ΕΛΛΗΝΙΚΟ ΔΗΜΟΣΙΟ
Α16
ΙΟΝΙΟ ΠΕΛΑΓΟΣ
ΙΟΝΙΟ ΠΕΛΑΓΟΣ
10750
-14000
10800
-14050
10850
-14100

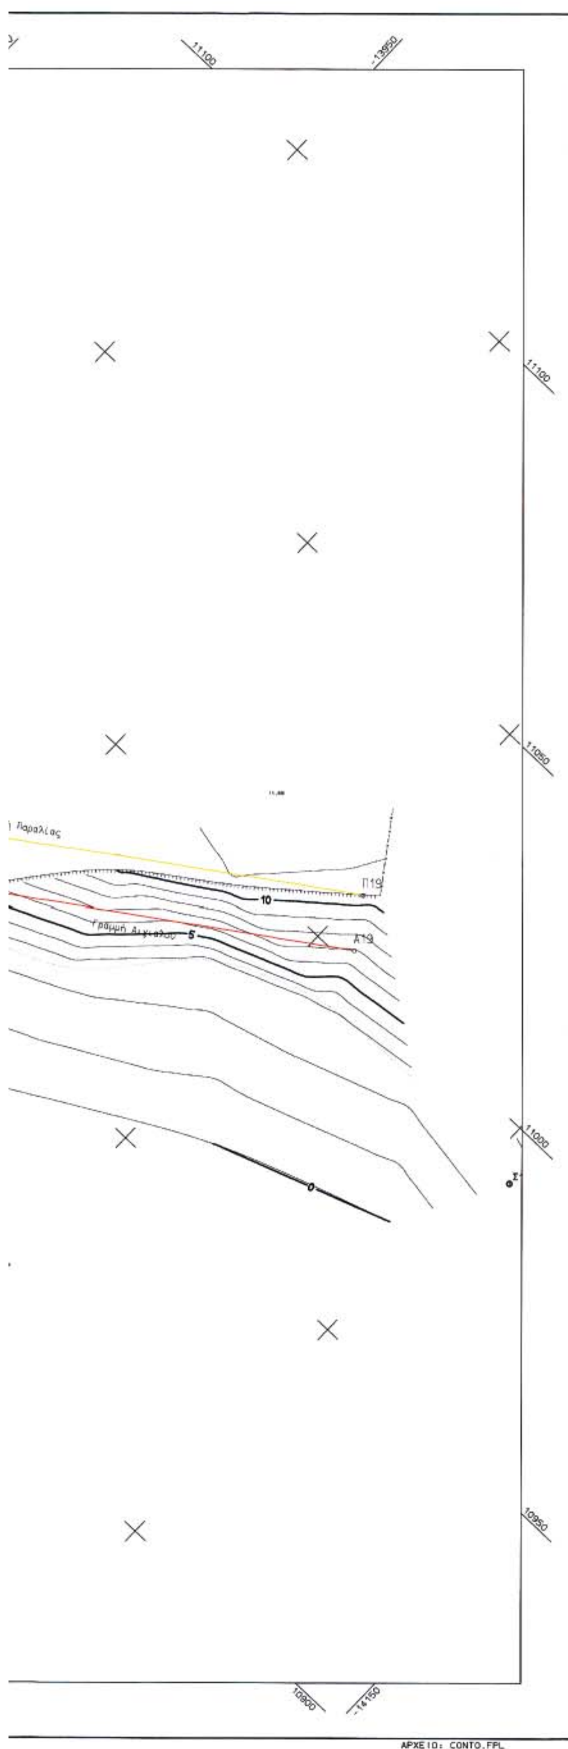

ΑΡΧΕΙΟ: CONTO.FPL

ΣΥΝΤΕΤΑΓΜΕΝΕΣ ΟΡΙΩΝ

ΣΗΜΕΙΟ	X	Y	ΣΗΜΕΙΟ	X	Y	ΣΗΜΕΙΟ	X	Y
Π12	10695.620	-13776.650	Π13	10739.057	-13810.950	Π14	10772.387	-13832.366
Π15	10797.422	-13854.490	Π16	10842.900	-13899.000	Π17	10893.713	-13919.681
Π18	10950.013	-13962.030	Π19	11010.884	-14050.890	Α12	10687.960	-13783.080
Α13	10732.764	-13819.434	Α14	10766.388	-13840.410	Α15	10790.800	-13861.983
Α16	10837.828	-13907.619	Α17	10887.680	-13927.656	Α18	10943.022	-13969.518
Α19	11002.634	-14056.541						

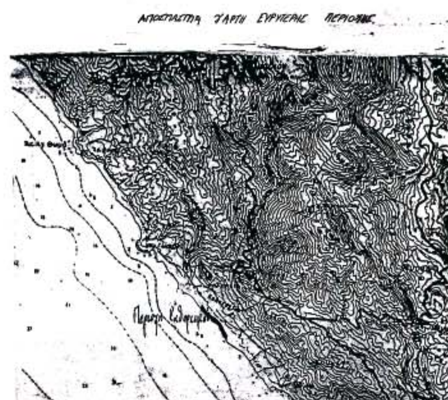

ΕΘΝΙΚΟ ΤΥΠΟΓΡΑΦΕΙΟ
Για τεχνικούς λόγους στο σχεδιάγραμμα έγινε σμίκρυνση κατά ποσοστό 37 %

Δ19977
08/02/2006

ΥΠΟΥΡΓΕΙΟ ΟΙΚΟΝΟΜΙΑΣ & ΟΙΚΟΝΟΜΙΚΩΝ.
ΚΤΗΜΑΤΙΚΗ ΥΠΗΡΕΣΙΑ Ν. ΠΡΕΒΕΖΑΣ

ΤΟΠΟΓΡΑΦΙΚΟ ΔΙΑΓΡΑΜΜΑ
ΚΑΘΟΡΙΣΜΟΥ ΟΡΙΩΝ ΑΙΓΙΑΛΟΥ - ΠΑΡΑΛΙΑΣ

ΠΕΡΙΟΧΗ ΠΑΡΑΛΙΑ Δ.Δ.ΡΙΖΑ
ΔΗΜΟΥ ΔΗΜΟΥ ΖΑΛΟΓΓΟΥ
ΝΟΜΟΥ ΝΟΜΟΥ ΠΡΕΒΕΖΑΣ

ΕΝΔΙΑΦΕΡΟΜΕΝΟΣ
ΠΑΠΑΔΟΠΟΥΛΟΣ ΕΛΕΥΘΕΡΙΟΣ

ΔΕΔΕΣ Χ. ΒΑΣΙΛΕΙΟΣ
ΠΟΛΙΤΙΚΟΣ ΜΗΧΑΝΙΚΟΣ
ΑΠΘ ΕΣΜΙΚΗΣ ΜΕΛΟΣ ΤΕΕ ΑΡ 26381
ΚΑΣΤΟΡΙΑ 24670-24292
ΑΦΜ 017918551 ΔΟΥ ΚΑΣΤΟΡΙΑΣ

ΥΠΟΓΡΑΦΗ	Ο ΣΥΝΤΑΞΑΣ	ΗΜΕΡΟΜΗΝΙΑ ΣΥΝΤΑΞΗΣ	ΥΠΟΓΡΑΦΗ
		ΑΠΡΙΛΙΟΣ 2005	

ΥΠΟΜΝΗΜΑ ΕΠΙΤΡΟΠΗΣ ΚΑΘΟΡΙΣΜΟΥ ΟΡΙΩΝ ΑΙΓΙΑΛΟΥ - ΠΑΡΑΛΙΑΣ

κόκκινη γραμμή - οριογραμμή Αιγιαλού
κίτρινη γραμμή - οριογραμμή Παραλίας

Το παρόν τοπογραφικό διάγραμμα συνοδεύει την από 25-4-2005 Έκθεση της επιτροπής καθορισμού ορίων Αιγιαλού και Παραλίας

Οι κορυφογραμμές εξασφαλίζονται όπως σημειώνεται στο διάγραμμα από την προβολή ΗΑΤΤ

Δεν υπάρχουν κτίσματα στην Ζώνη Αιγιαλού

Καθορίζεται ζώνη Παραλίας πλάτους 10 μέτρων επειδή δεν εξυπηρετούνται οι σκοποί της παρ.2 του Ν.2971/2001

Η επιτροπή διεπίστωσε ότι δεν υπάρχει παλαιός Αιγιαλός.

ΕΛΕΓΧΟΣ	Επιβλέπων	ημερομηνία	18-4-2005
		υπογραφή	Κύρλας Παντελής
	Τμ. Μελετών	ημερομηνία	
		υπογραφή	
ΘΕΩΡΗΣΗ		ημερομηνία	18-4-2005
		υπογραφή	Κύρλας Παντελής

ΔΙΑΝΟΜΗ ΠΙΝΑΚΙΔΩΝ

Η ΕΠΙΤΡΟΠΗ
Ο ΠΡΟΕΔΡΟΣ
ΤΑ ΜΕΛΗ
5. Η Δ/ΤΡΙΑ ΤΕΧΝΙΚΗΣ
Κων/νος Κωνσταντής Χημικός Μηχανικός
3. Ο ΛΙΜΕΝΑΡΧΗΣ
2.
Κύρλας Παντελής
1.

ΤΡΙΓΩΝΟΜΕΤΡΙΚΗ ΕΞΑΡΤΗΣΗ: ΠΡΟΒΟΛΗ ΗΑΤΤ
ΥΨΟΜΕΤΡΙΚΗ ΑΦΕΤΗΡΙΑ :
ΜΕΘΟΔΟΣ ΑΠΟΤΥΠΩΣΗΣ : ΤΑΧΥΜΕΤΡΙΚΗ ΑΠΟΤΥΠΩΣΗ
ΧΡΟΝΟΛΟΓΙΑ ΑΠΟΤΥΠΩΣΗΣ : ΑΠΡΙΛΙΟΣ 2005

ΚΛΙΜΑΚΑ		ΑΡ. ΣΧΕΔΙΟΥ
1:500		1
ΙΣΟΔΙΑΣΤΑΣΗ 1.00		

Αριθμ. 173 (3)

Ανάκληση της υπ' αριθμ. 106/28.2.2002 απόφασης, για μερική άρση της υπ' αριθμ. 2821/8.9.2000 απόφασης αναδάσωσης.

Ο ΓΕΝΙΚΟΣ ΓΡΑΜΜΑΤΕΑΣ ΠΕΡΙΦΕΡΕΙΑΣ ΣΤΕΡΕΑΣ ΕΛΛΑΔΑΣ

Έχοντας υπόψη:

1. Τις διατάξεις των άρθρων 24 παρ. 1 και 117 παρ. 3 του Συντάγματος.

2. Τις διατάξεις του ν. 2503/1997 «Διοίκηση- Οργάνωση - Στελέχωση της Περιφέρειας κ.λ.π.».

3. Τις διατάξεις του ν. 998/1979 «Περί προστασίας των δασών και των δασικών εν γένει εκτάσεων της χώρας», όπως τροποποιήθηκαν με το ν. 3208/2003 και συγκεκριμένα:

α) του άρθρου 41 παρ. 1 και 44 παρ. 3

β) του άρθρου 38 παρ. 1.

4. Τις διαταγές του Υπουργείου Αγροτικής Ανάπτυξης και Τροφίμων:

α) 160417/1180/8.7.1980

β) 182447/3049/24.9.1980

γ) 113932/3407/19.11.2004.

5. Την υπ' αριθμ. 106/28.2.2002 (Φ.Ε.Κ. Δ/239/29.3.2002) απόφαση του Δ/ντή Δασών Ν. Φθ/δας με την οποία έγινε μερική άρση της υπ' αριθμ. 2821/8.9.2000 (Φ.Ε.Κ. Δ/679/12.10.2000) απόφασής του, για έκταση, εμβαδού 5.441,03 στρ. στη θέση «Αμπέλια» περιφέρειας, Δ.Δ. Γερακλίου, Δήμου Δομοκού, του Νομού Φθ/δας, προκειμένου να παραχωρηθεί στα πλαίσια των διατάξεων του άρθρου 13 παρ. 2 Αγ του ν. 1734/1987, για την κατασκευή εργοστασίου οινοποιίας.

6. Τις υπ' αριθμ. 11842/12.12.2005 και 4340 π.ε./10.1.2006 αναφορές του Δασαρχείου Λαμίας και της Δ/νσης Δασών Ν. Φθ/δας, αντίστοιχα, με τις οποίες προτείνεται η ανάκληση της υπ' αριθμ. 106/28.2.2002 απόφασης διότι αφενός μεν δεν αποκαταστάθηκε στην εν λόγω έκταση η καταστραφείσα από την πυρκαγιά του 2000 δασική βλάστηση, αφετέρου δε, δεν έχει τα στοιχεία εκείνα που να συνηγορούν ότι εμπίπτει στην κατηγορία του άρθρου 13 παρ. 2 Αγ του ν. 1734/1987, ως πλέον άγονη και ως εκ τούτου η ανωτέρω απόφαση εκδόθηκε κατά πλάνη περί τα πράγματα, στηριζόμενη σε ανακριβή στοιχεία, αποφασίζουμε:

Ανακαλούμε την υπ' αριθμ. 106/28.2.2002 απόφαση του Δ/ντή Δασών Ν. Φθ/δας, με την οποία έγινε μερική άρση της υπ' αριθμ. 2821/8.9.2000 απόφασης του, για έκταση, εμβαδού 5.441,03 στρ. στη θέση «Αμπέλια» περιφέρειας Δ.Δ. Γερακλίου, Δήμου Δομοκού, διότι εκδόθηκε κατά πλάνη περί τα πράγματα, στηριζόμενη σε ανακριβή στοιχεία και επαναφέρουμε σε ισχύ την υπ' αριθμ. 2821/8.9.2000 απόφαση του Δ/ντή Δασών Ν. Φθ/δας, ως προς όλες της τις διατάξεις, όπως τροποποιήθηκε με την υπ' αριθμ. 2815/26.9.2001 όμοια απόφασή του.

Η απόφαση αυτή ισχύει από της δημοσιεύσεως της στη Εφημερίδα της Κυβερνήσεως (άρθρο 41 παρ. 1 του ν. 998/1979).

Επιτρέπεται υποβολή κατ' αυτής αίτησης ακύρωσης στο Σ.τ.Ε. μέσα σε προθεσμία εξήντα (60) ημερών, που αρχίζει από την επομένη της δημοσίευσης της (άρθρο 46 π.δ. 18/1989).

Από τις διατάξεις της απόφασης αυτής δεν προκαλείται δαπάνη σε βάρος του Κρατικού Προϋπολογισμού.

Η απόφαση αυτή να δημοσιευθεί στην Εφημερίδα της Κυβερνήσεως.

Λαμία, 31 Ιανουαρίου 2006

Ο Γενικός Γραμματέας Περιφέρειας
ΚΩΝΣΤΑΝΤΙΝΟΣ ΕΞΑΡΧΟΣ



ΑΠΟ ΤΟ ΕΘΝΙΚΟ ΤΥΠΟΓΡΑΦΕΙΟ
ΚΑΠΟΔΙΣΤΡΙΟΥ 34 * ΑΘΗΝΑ 104 32 * ΤΗΛ. 210 52 79 000 * FAX 210 52 21 004
ΗΛΕΚΤΡΟΝΙΚΗ ΔΙΕΥΘΥΝΣΗ: http://www.et.gr – e-mail: webmaster@et.gr